
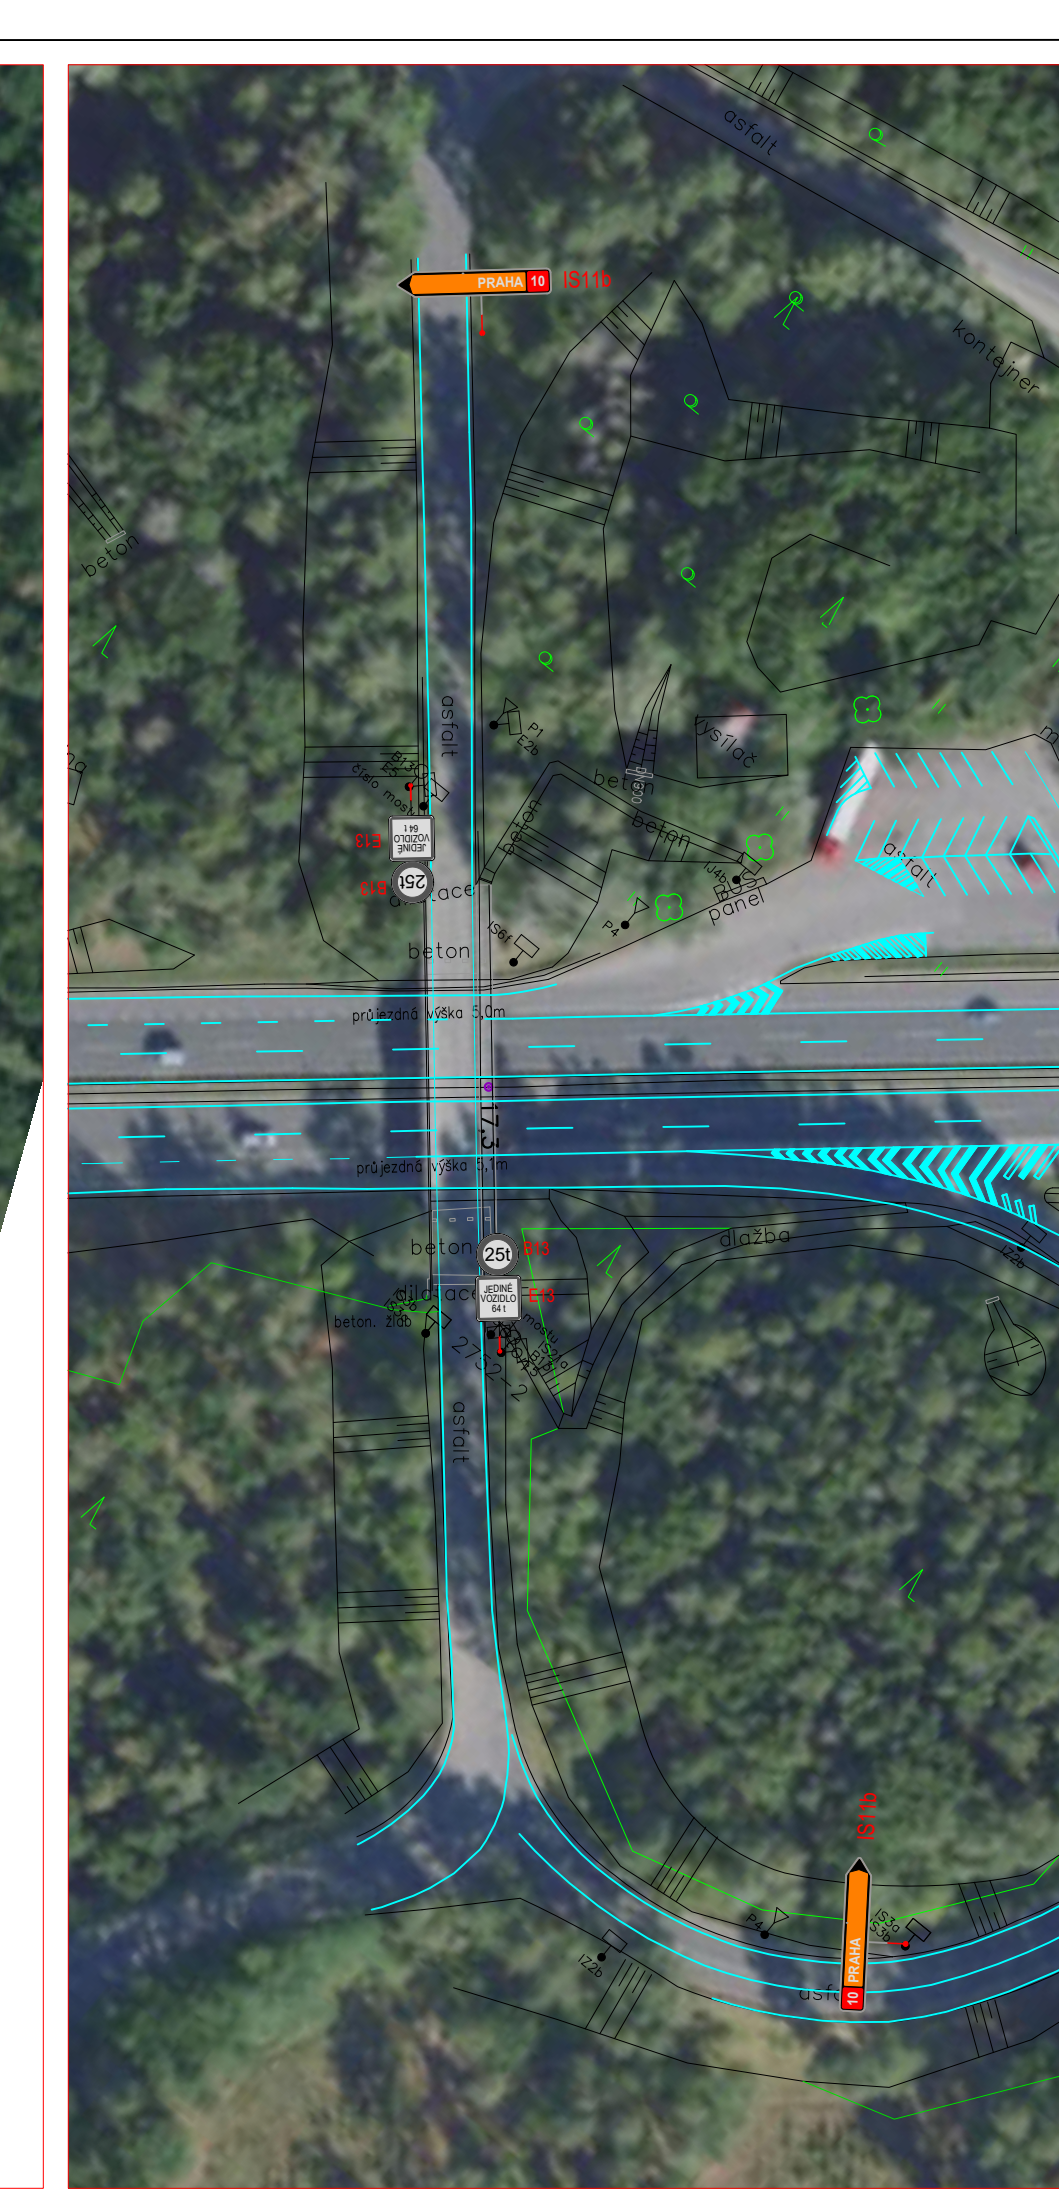


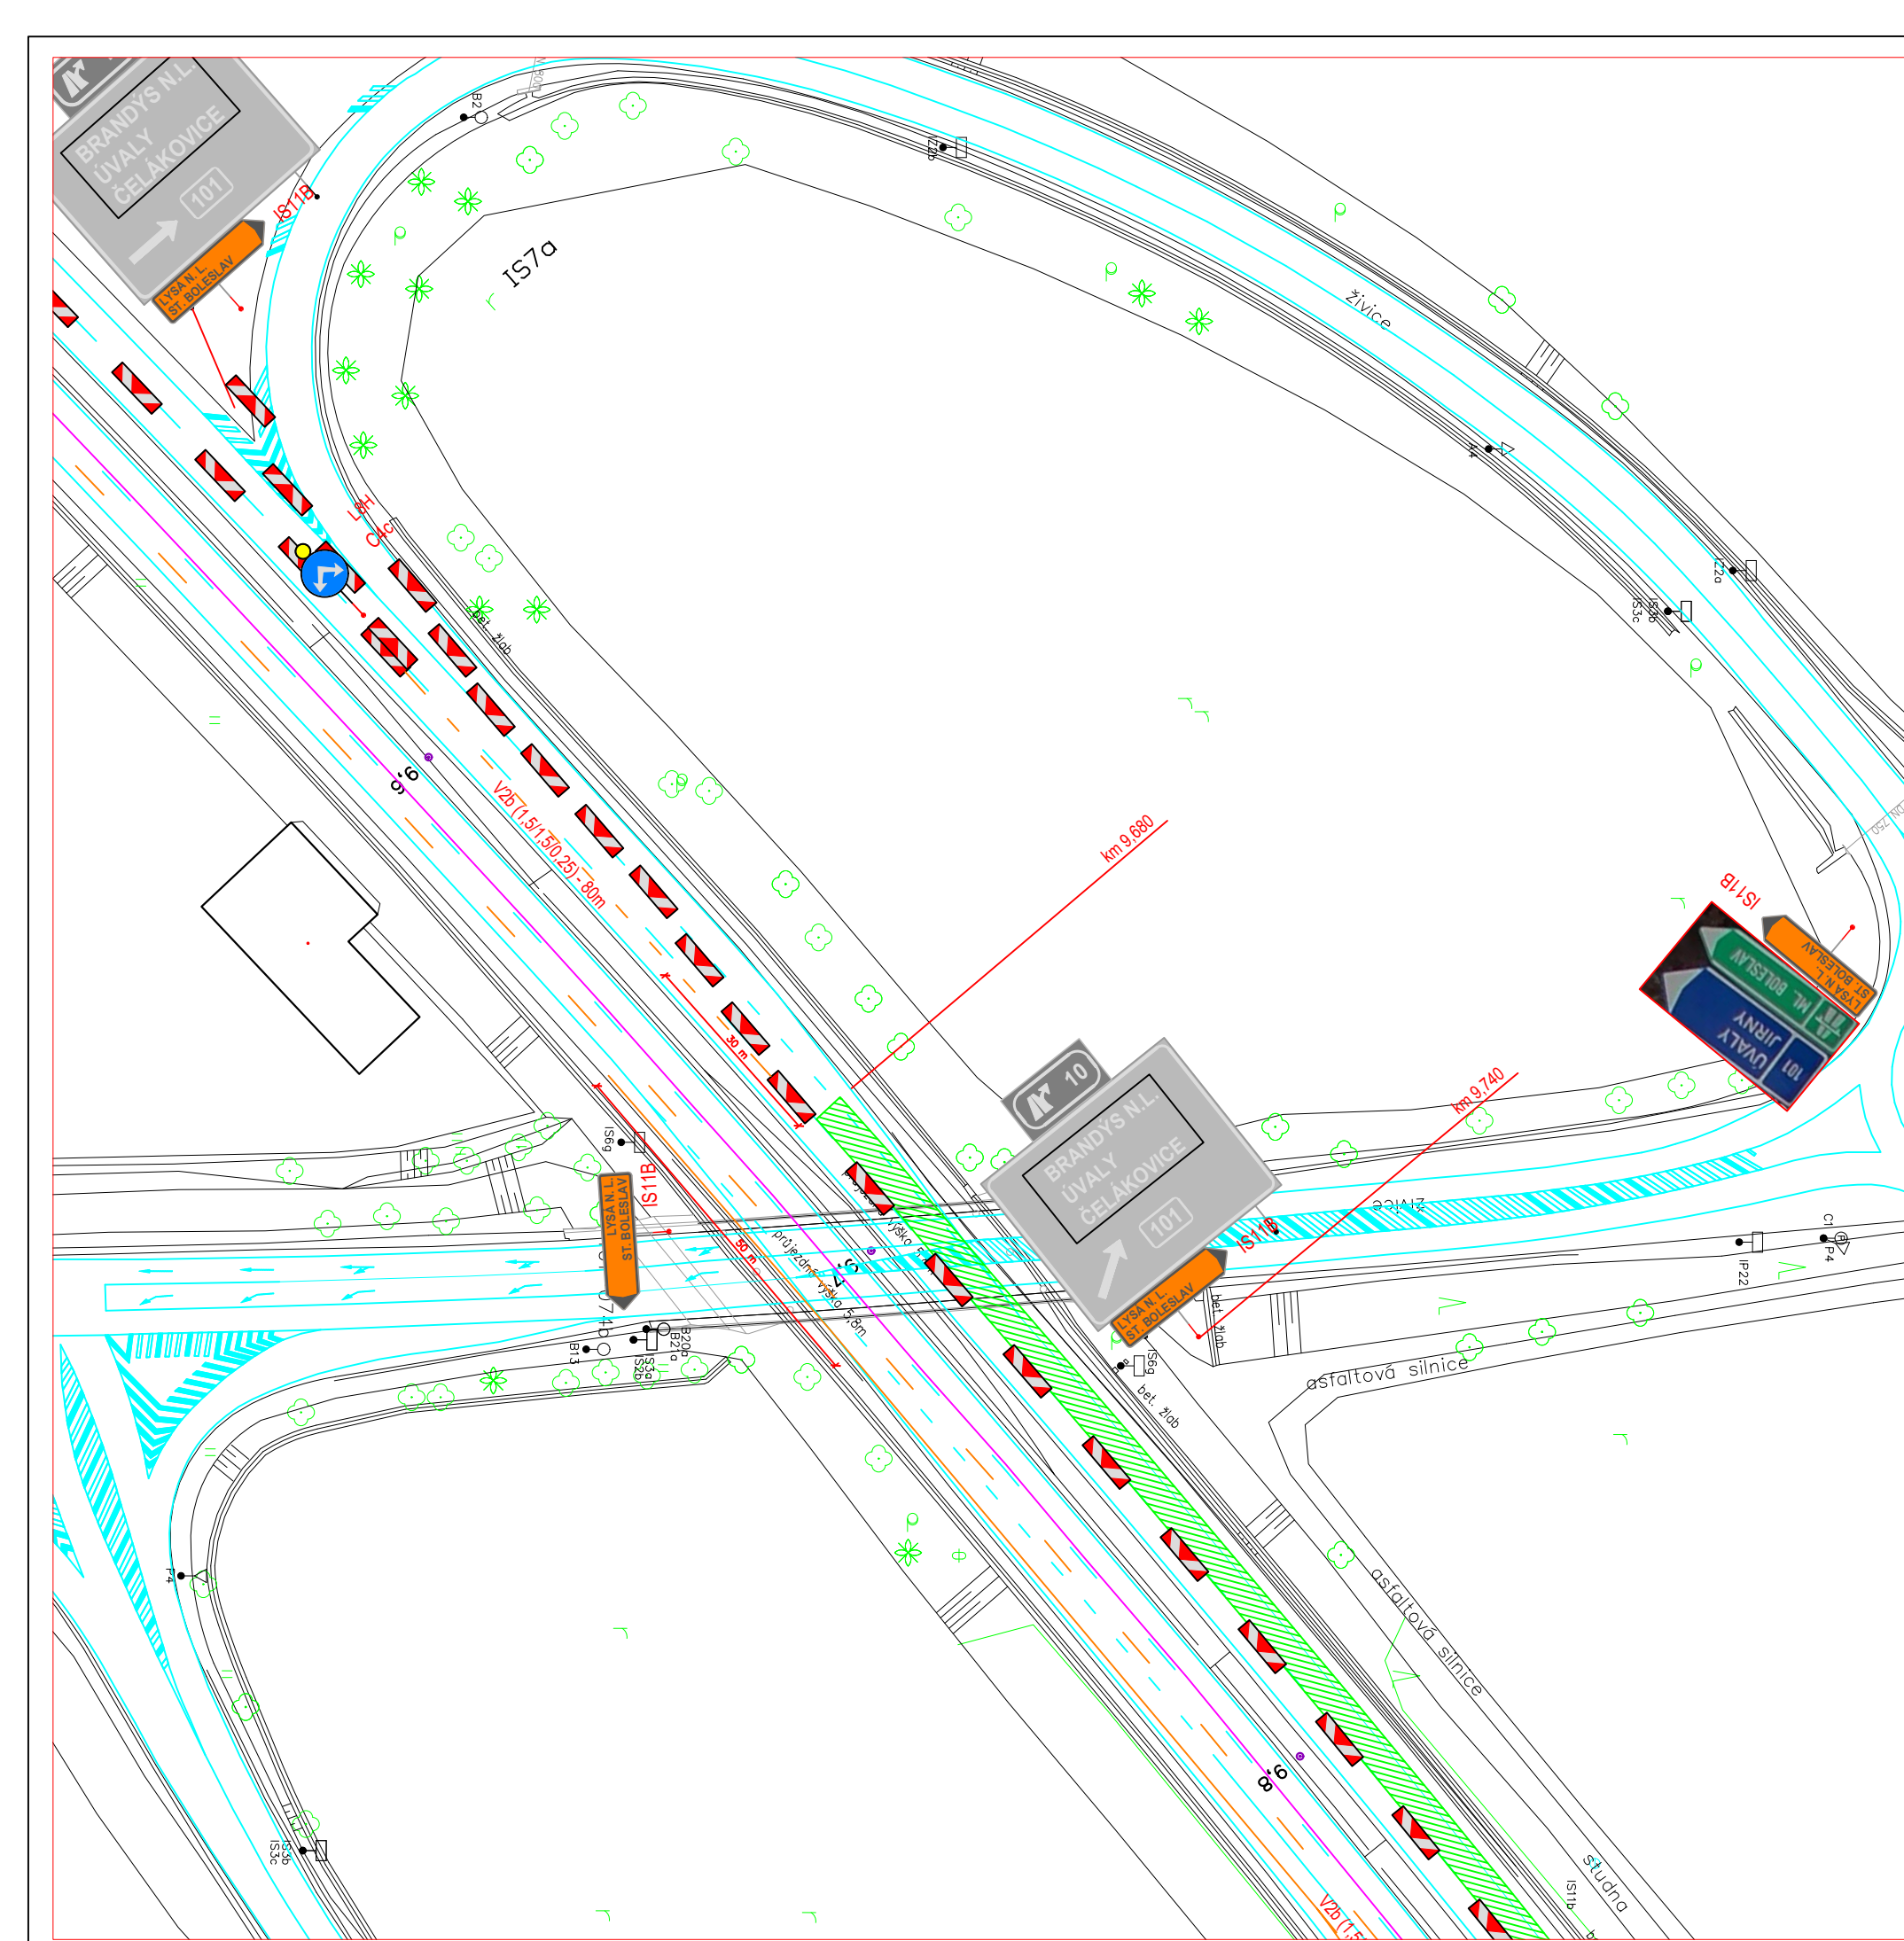

Zneplatnění stávajícího DZ bude provedeno magnetickou páskou, nebo zakrytím dle PPK

LEGENDA:	
	PRACOVNÍ PROSTOR
	PŘECHODNÉ SDZ
	STÁVAJÍCÍ SDZ
	STÁVAJÍCÍ VDZ
	PŘECHODNÉ VDZ

ZAOBLENÍ ČAR PŘECHODNÉHO VDZ BUDE PŘEVEDENO DLE SCHÉMATU ŘSD 040

VYPRACOVAL:	SCHVÁLIL:	REGION:	Sředočeský	PROZNAK Praha s.r.o. Přikovická 244/17, Praha 4, 147 00 tel + fax : 2 444 66 444 www.proznak.cz e-mail: projekt@proznak.cz
Jakub Hůrka	Slavo Glatz	OBVOD:	Praha - Východ	projekce: parizek@proznak.cz
INVESTOR:	ŘSD ČR s.p., Čerčanská 12, CZ-14000 PRAHA	DATUM:	04/03/2026	STUPEN
OBJEDNATEL DLO:	EUROVIA CZ a.s. Nedokonečná 1332, 198 00, Praha 9	ZAKÁZKA Č.:	250400	DIR
AKCE:	D10 LS Stará Boleslav - Svěmyslice km 8,474 - 14,570	ČÁST:	2A.Etapa ŠDV	
OBJEKT:	Dopravní značení a opatření			

