




Dopravní opatření při rekonstrukci povrchu vozovky na silnici III/2752 v úseku Kostelní Hlavno - Hlavenec

Evidenční číslo: S 4388

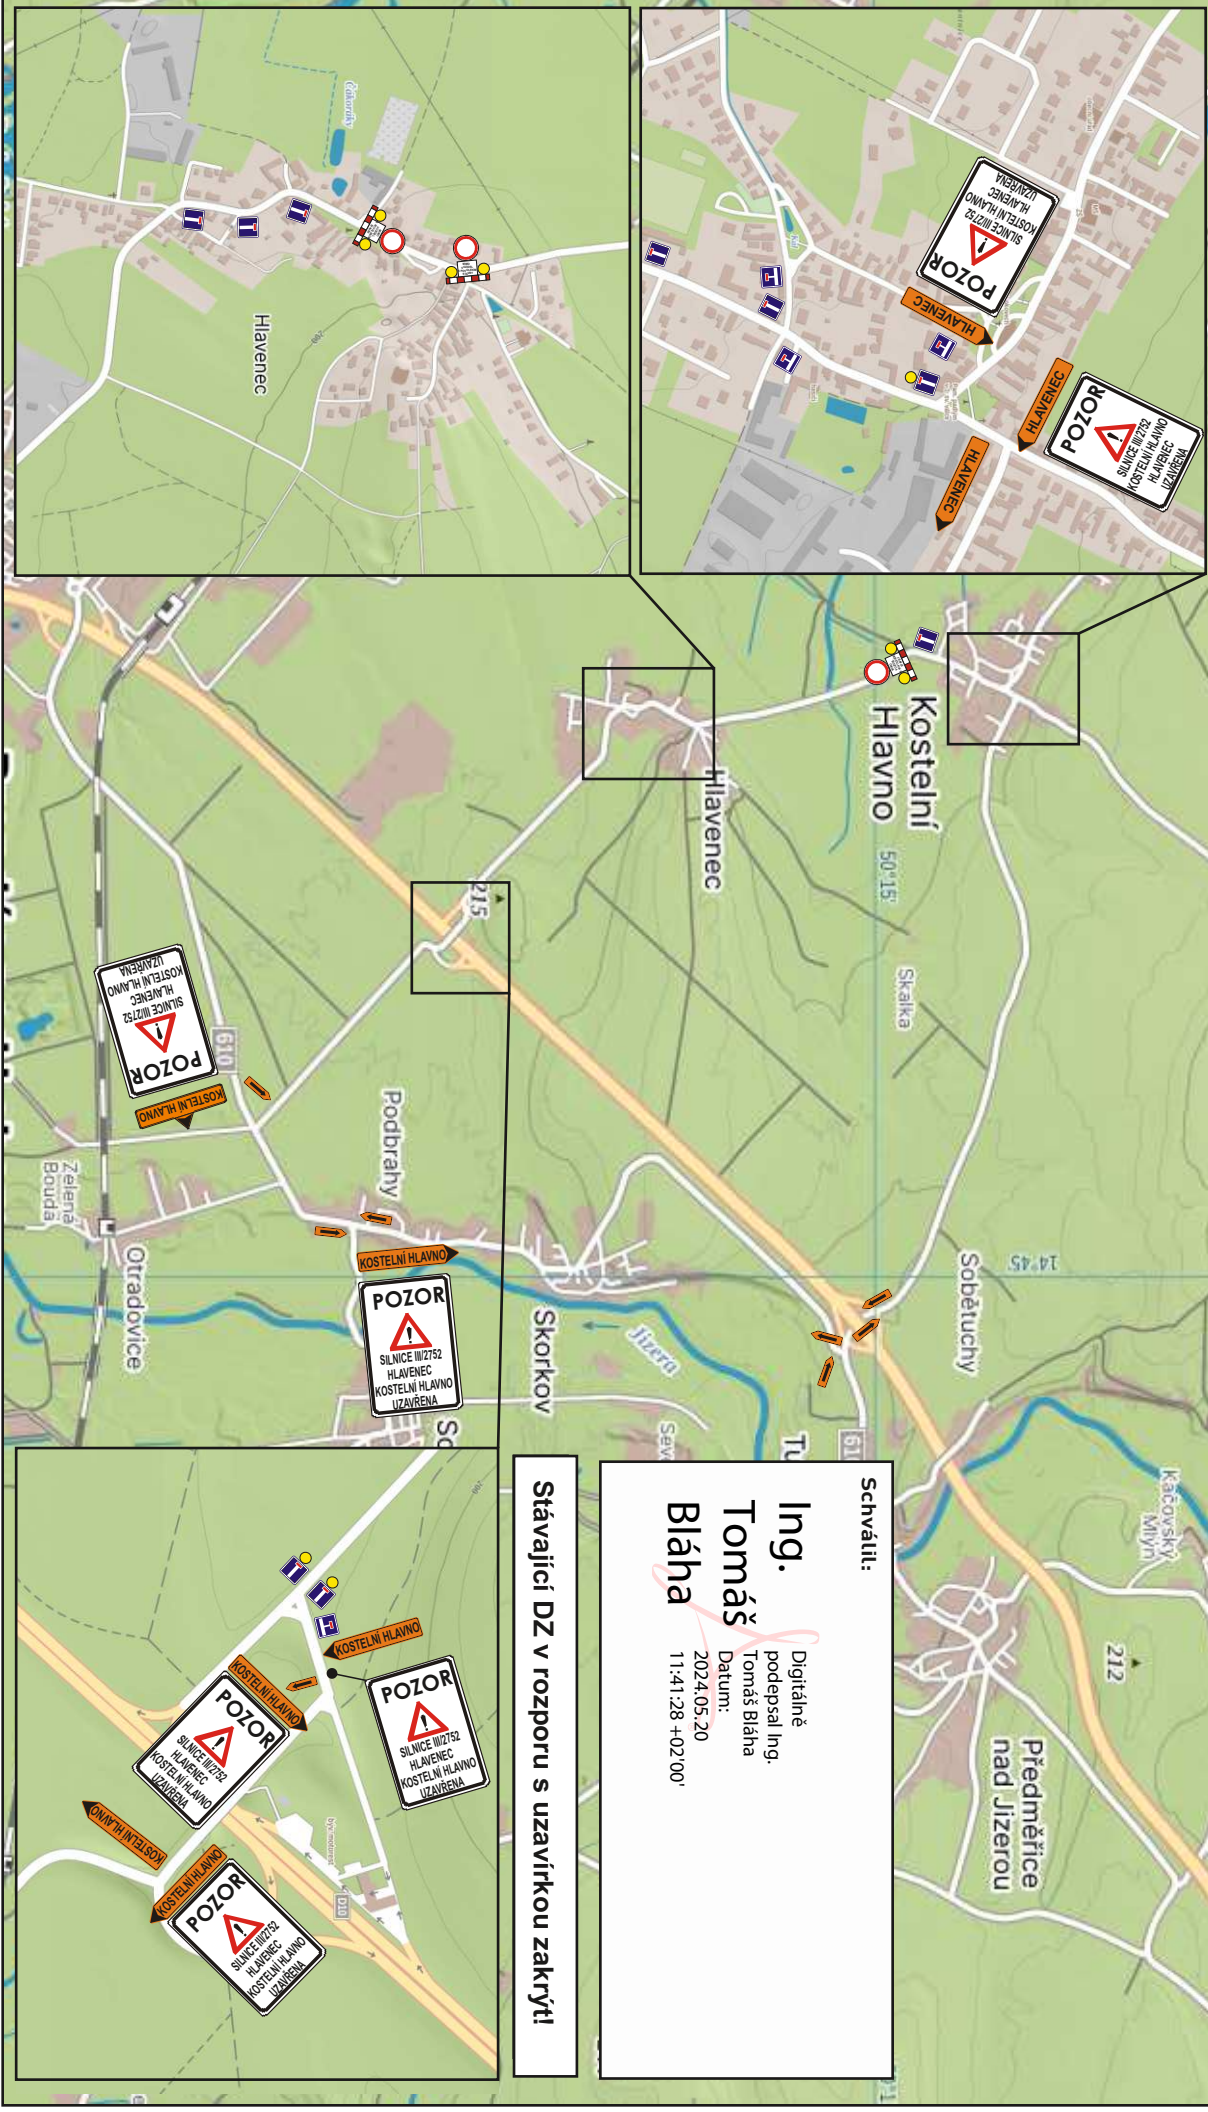

Schválil:
Ing. Tomáš Bláha
Digitálně podepsal Ing. Tomáš Bláha
Datum: 2024.05.20 11:41:28 +02'00'

Stávající DZ v rozporu s uzavírkou zakryti