



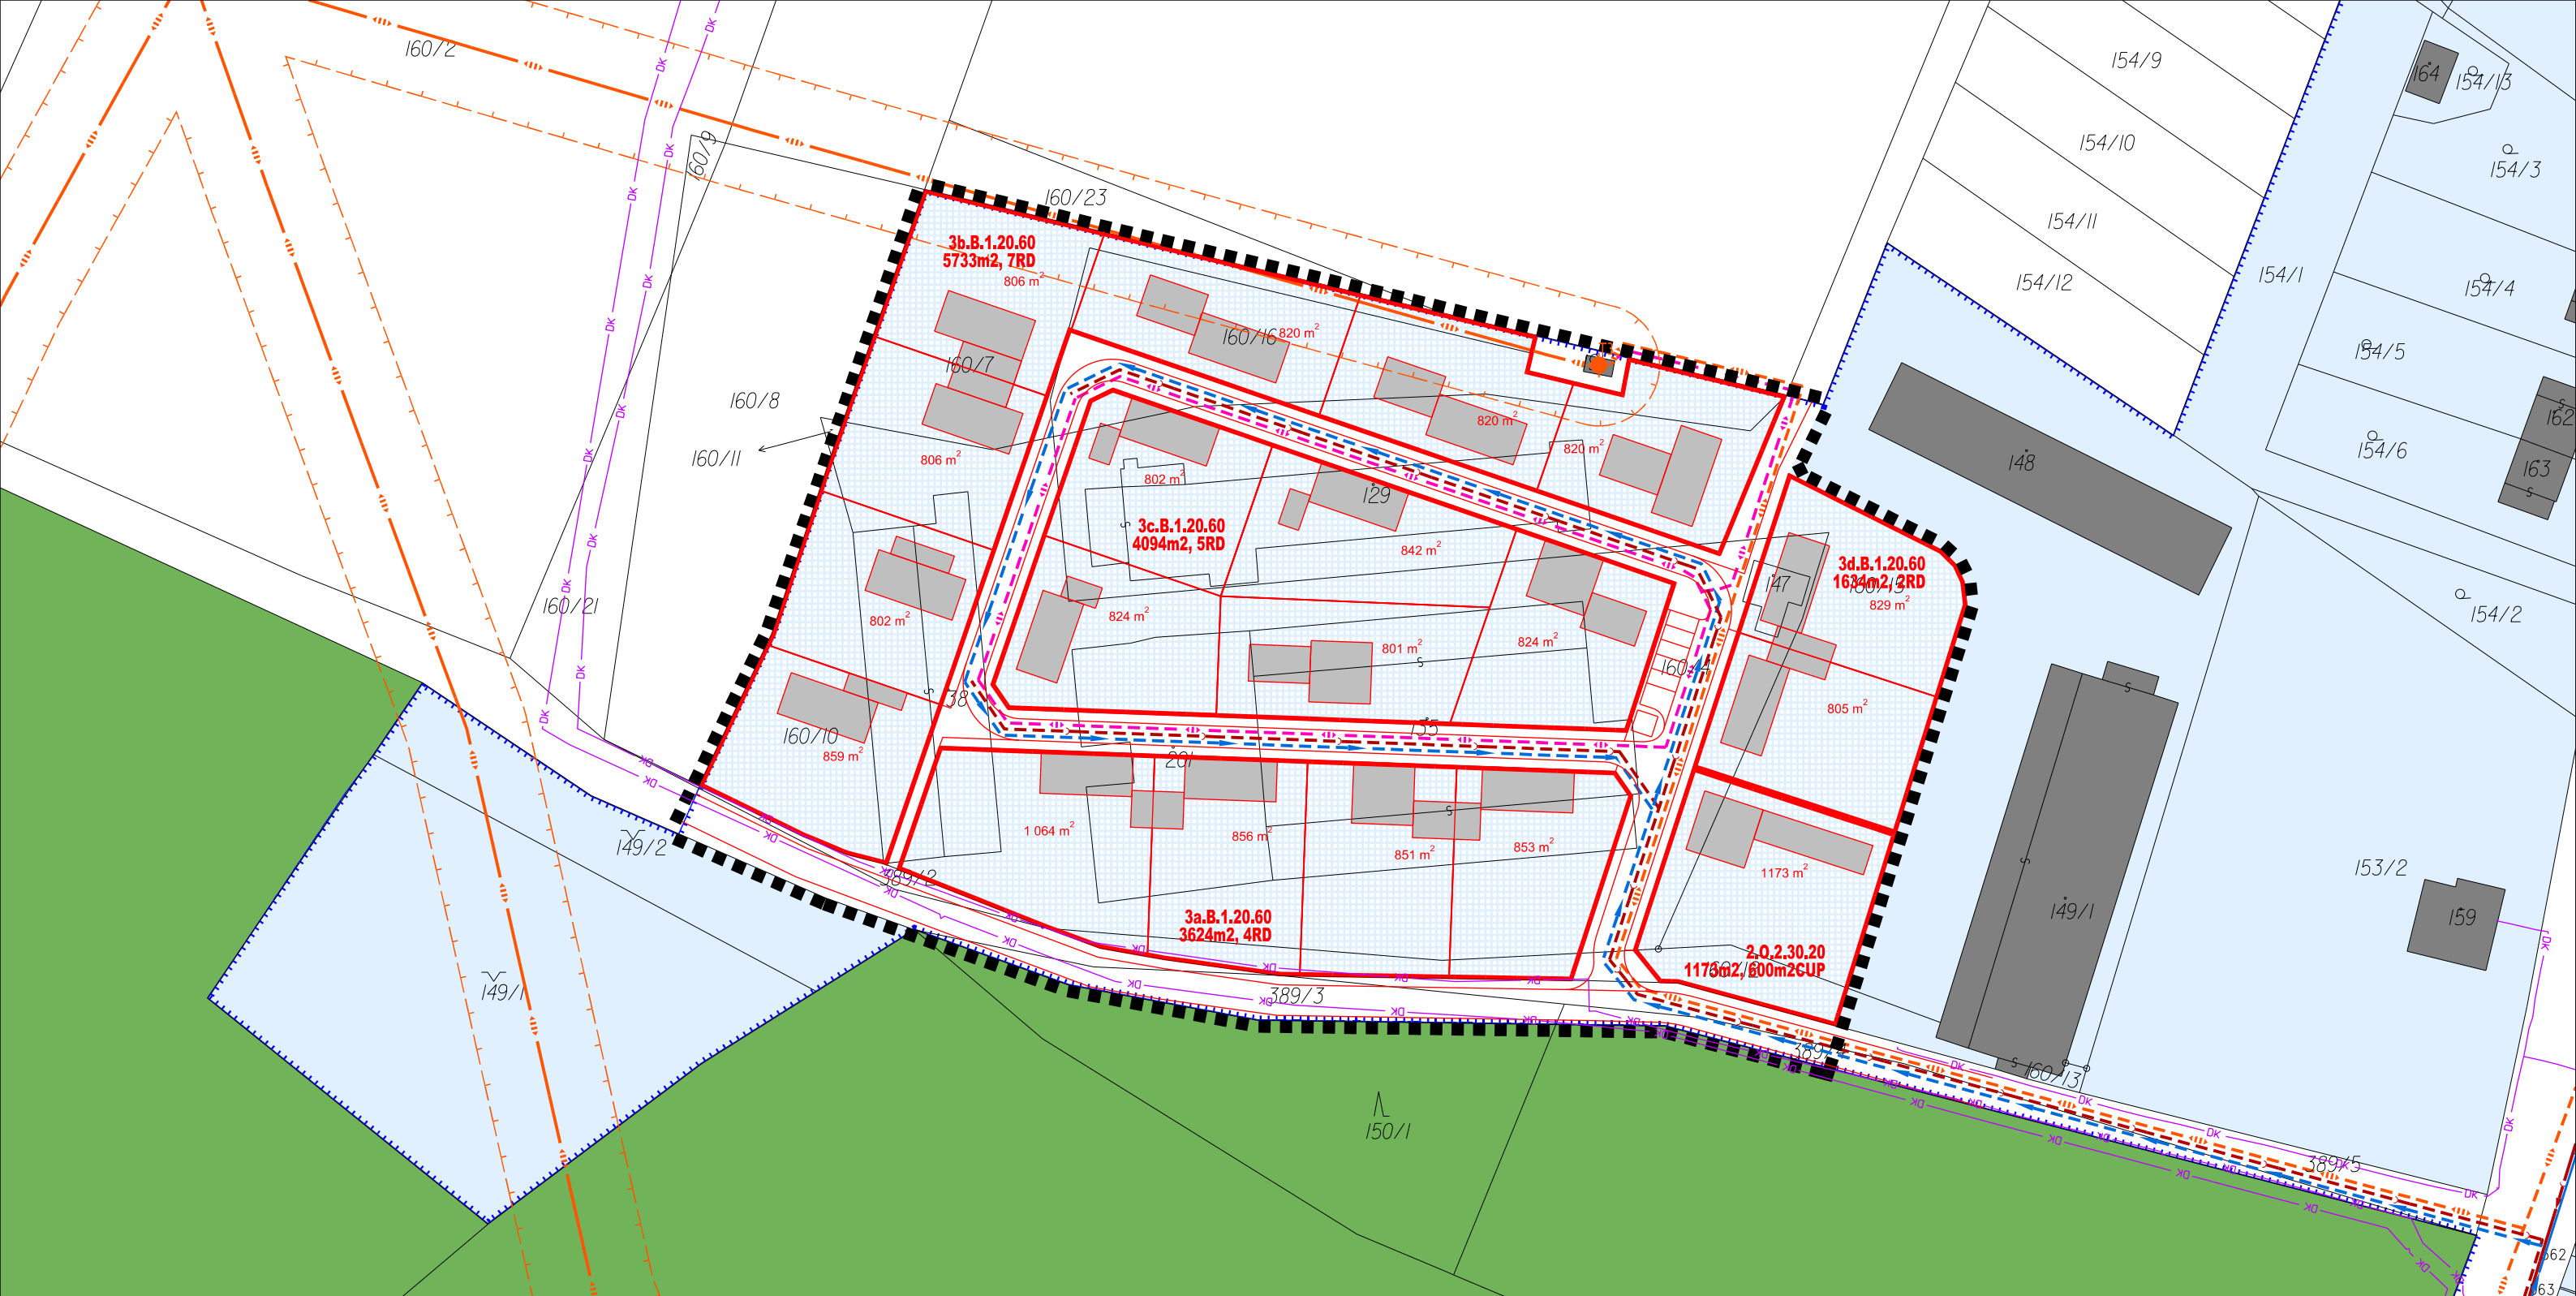

HLAVENEC

LOKALIT A JZD
NÁZEV DILA - STUPEN - FAZE
U Z E M N Í S T U D I E
NÁZEV ČÁSTI DILA
VYKRES TECHNICKÉ INFRASTRUKTURY

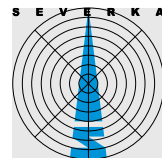

ZHOTOVITEL
ING.ARCH. J.PLAŠIL
FUČÍKOVÁ 137/10
460 01 LIBEREC 5
PROJEKTANT
ING.ARCH. O.PLAŠIL
ING.LEOŠ SLÁVÍK
ING.IADISI AV KŘENK

OBJEDNATEL
JAROMÍR FICHLAVENEC
294 74 HLAVENEC
PORÍZOVATEL
MĚÚ BRANDÝS N/L-
STARÁ BOLESLAV
ING. R. PERGNEROVÁ

D A T U M Z A K Á Z K A
12/2021 003/2021
O Z N A Č E N Í Č Á S T I D Í L A
3
M Ě Ř Í T K O
1 : 1 0 0 0

	PROPOJOVACÍ KABELOVÉ VEDENÍ VN 22kV NÁVRH
	TRAFOSTANICE STÁVAJÍCÍ
	OCHRANNÉ PÁSMO NADZEMNÍHO VEDENÍ VN 22kV
	SDRUŽENÝ KORIDOR NN, VO A SPOJŮ NÁVRH
	SPOJOVÝ KABEL HLAVNÍ
	VODOVODNÍ ŘAD STAV
	VODOVODNÍ ŘAD NÁVRH
	KANALIZAČNÍ SPLAŠKOVÝ GRAVITAČNÍ ŘAD STAV
	KANALIZAČNÍ SPLAŠKOVÝ GRAVITAČNÍ ŘAD NÁVRH
	KANALIZAČNÍ SPIAŠKOVÝ VÝTLAČNÝ ŘAD STAV

ČSOV Hlavenec - 210 m