


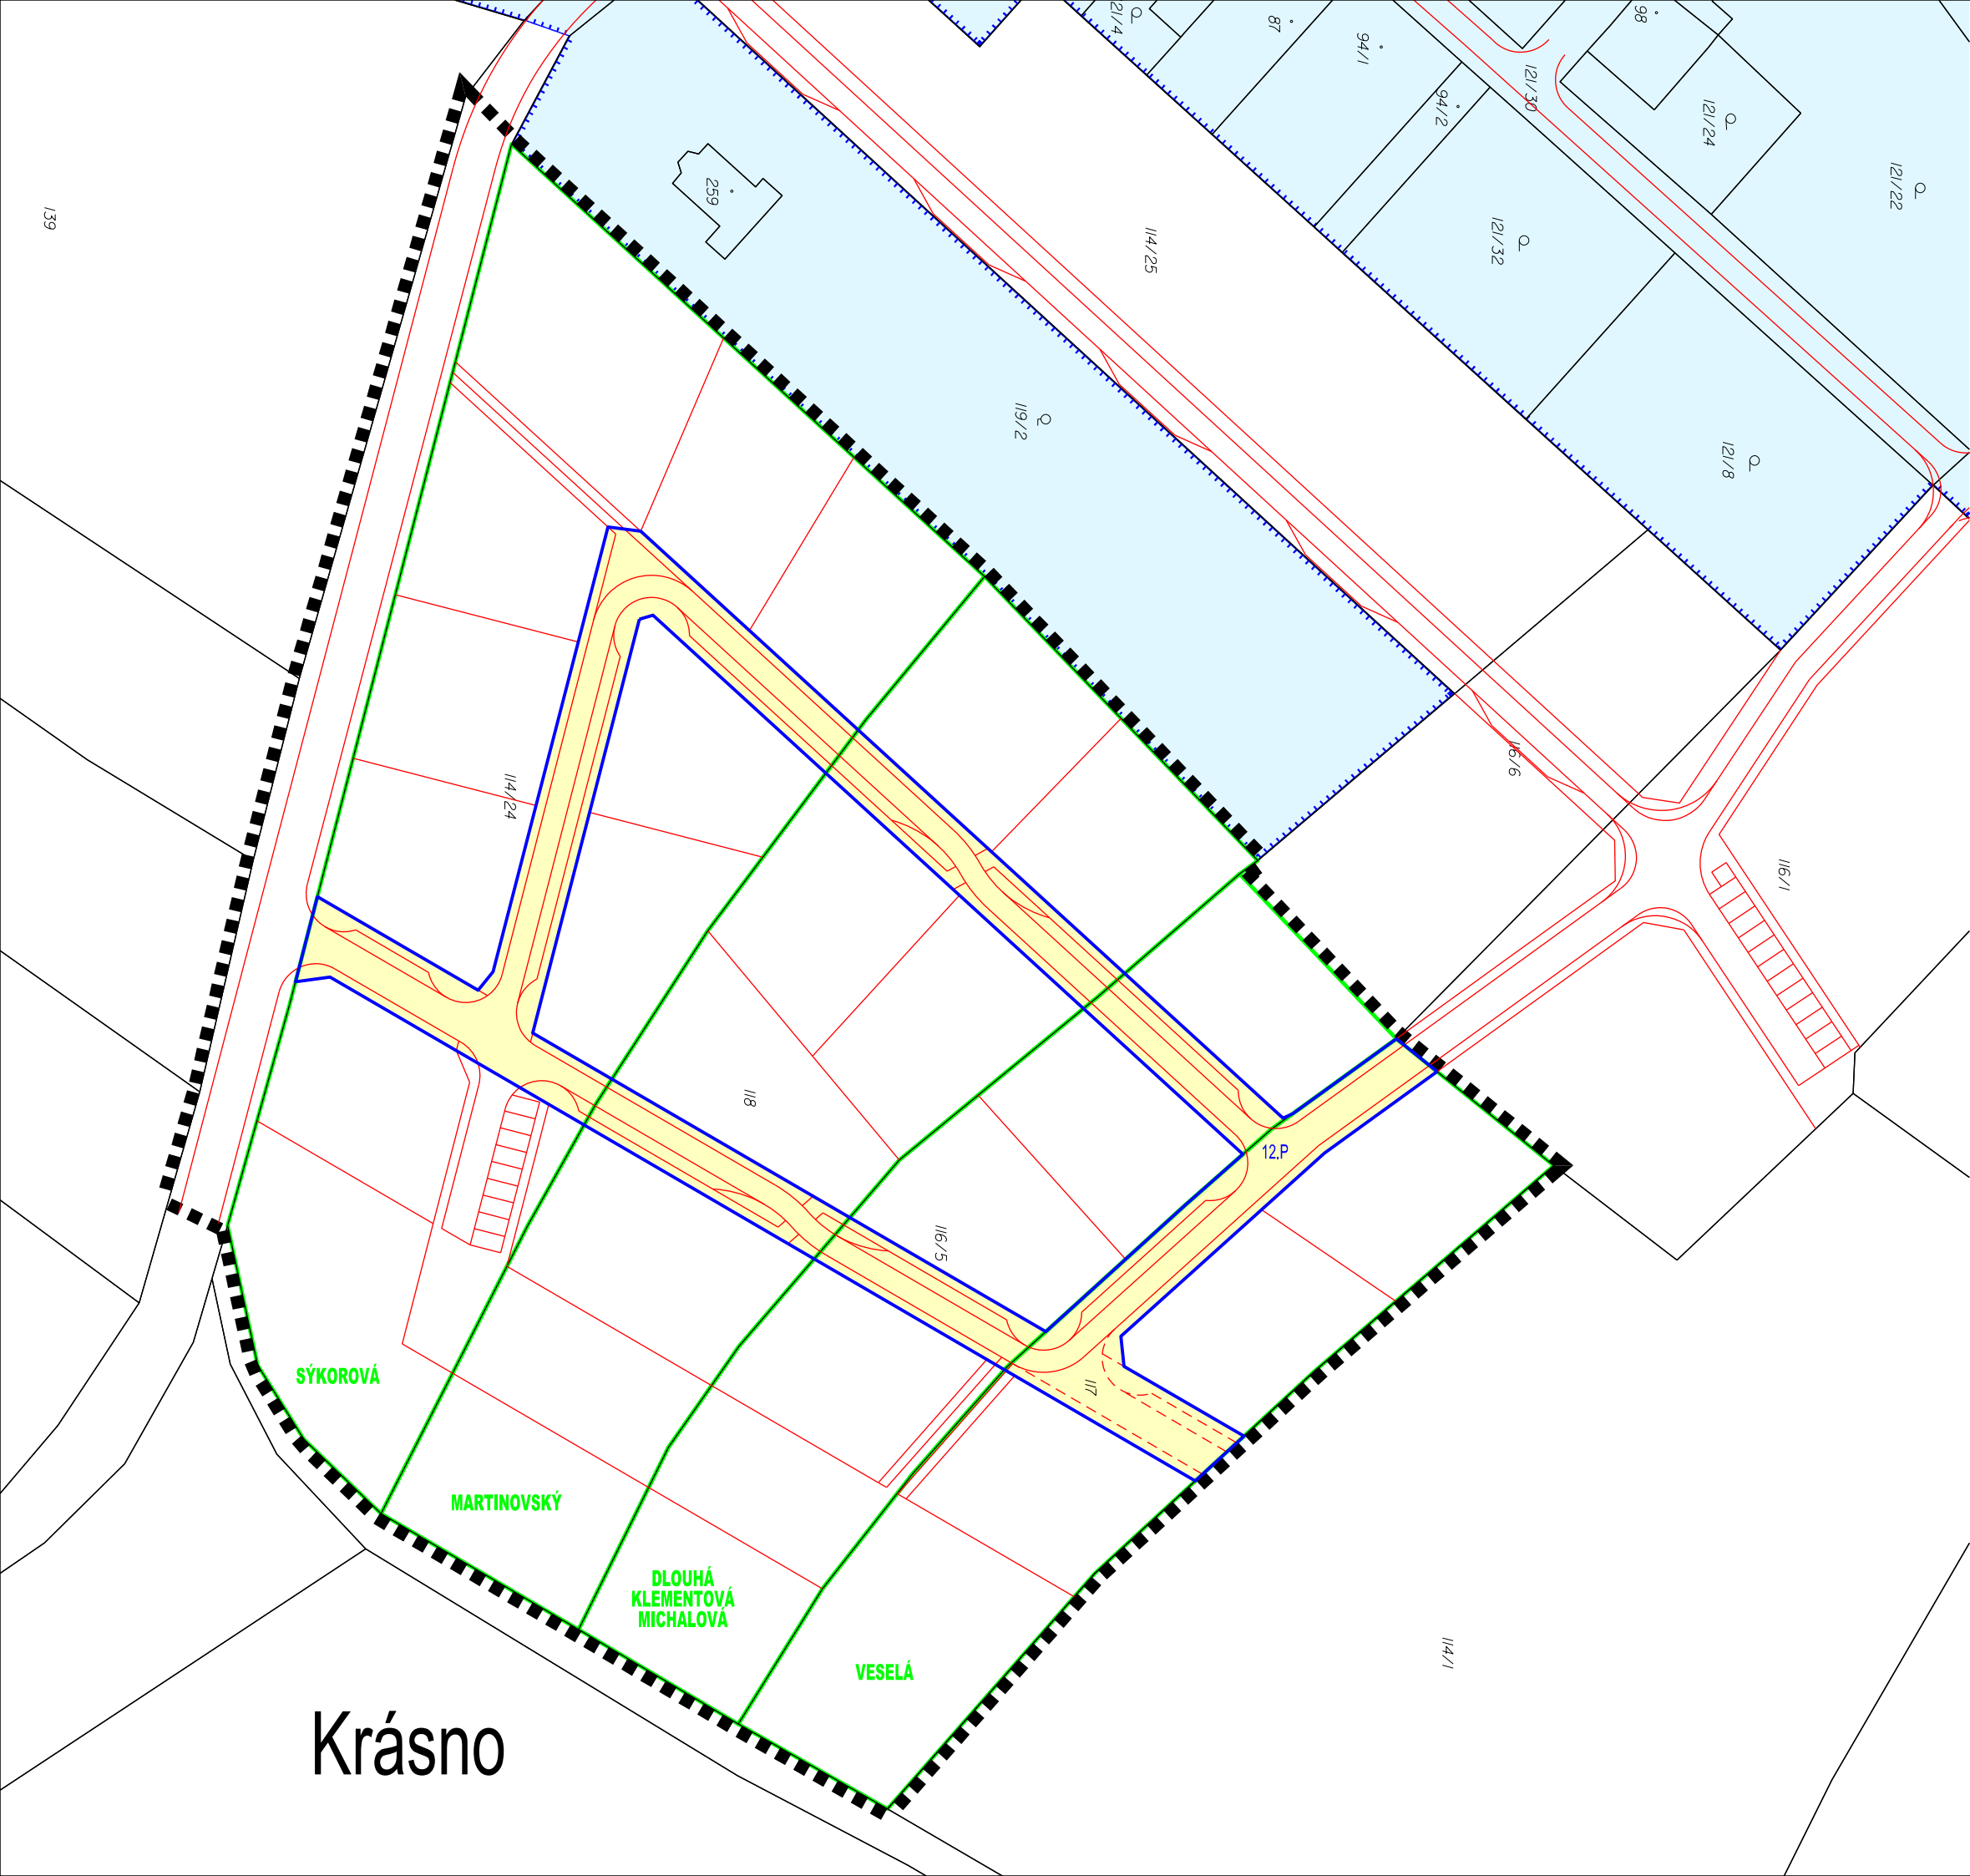

- HRANICE ŘEŠENÉHO ÚZEMÍ
- POLOHOPIS KATASTRÁLNÍ STAV
- POLOHOPIS NÁVRH
- POLOHOPIS REZERVA
- ZASTAVĚNÉ ÚZEMÍ
- ULIČNÍ REGULAČNÍ BLOK NÁVRH
- POPIS REGULAČNÍHO BLOKU
- VLASTNICTVÍ
- VPS DOPRAVNÍ INFRASTRUKTURY

SÝKOROVÁ

MARTINOVSKÝ

DLOUHÁ
KLEMENTOVÁ
MICHALOVÁ

VESELÁ

Krásno

HLAVENEC

LOKALITA KRÁSNO

ÚZEMNÍ STUDIE

VÝKRES VEŘEJNĚ PROSPĚŠNÝCH STAVEB

ZAKÁZKA 002/2021 OZNACENÍ ČÁSTI DÍLA	DATUM 06/2021	OBJEDNATEL ZUZANA KLAUSOVÁ HLAVENEC 24 294 74 HLAVENEC PORIZOVATEL MĚÚ BRANDÝS N.L. STARÁ BOLESLAV ING. R.PERGLEROVÁ	ZHOTOVITEL ING.ARCH. J.PLAŠIL FUČÍKOVÁ 137/10 460 01 LIBEREC 5 PROJEKTANT ING.ARCH. O.PLAŠIL ING.LEOŠ SLÁVÍK ING.LADISLAV KRÉNEK	SEVERKA
--	------------------	---	---	---------

4
MÉRITKO
1 : 1 0 0 0