



NAVRŽENÉ SVISLÉ DOPRAVNÍ ZNAČENÍ

V7a

NAVRŽENÉ VODOROVNÉ DOPRAVNÍ ZNAČENÍ



NAVRŽENÉ SVISLÉ DOPRAVNÍ ZNAČENÍ

KATASTRÁLNÍ HRANICE

PARCELNÍ ČÍSLA

NOVÝ STAV




Poděpsal Ing. Marek
Stádník
Datum: 2026.01.16
11:32:41 +01'00'

1) V ZÁJMOVÉ LOKALITĚ BUDE MAX. POVOLENÁ RYCHLOST 40 KM/H -
- BUDE OSAZENO SVISLÉ DOPRAVNÍ ZNAČENÍ B 20a - 40

STUPEN			DOKUMENTACE PRO POVOLENÍ STAVBY (DPS)		
STAVBA					
PŘECHOD PRO PĚŠÍ A CHODNÍK, HLAVENEC					
INVESTOR					
Obec Hlavenec					
ČÁST DOKUMENTACE – PROFEZE					
STAVEBNÍ ČÁST					
HLAVNÍ INŽENÝR PROJEKTU (HIP)			ZODPOVĚDNÝ PROJEKTANT – SOHVAJIL		
ING. MAREK STÁDNÍK ČKAIT: 0008378 <i>Gladuň</i>			ING. MAREK STÁDNÍK ČKAIT: 0008378 <i>Gladuň</i>		
DATUM			MĚRITKO		
6/2025					1:500
INDEX	NÁZEV DOKUMENTACE				PÁRE
D1.2	DOPRAVNÍ ZNAČENÍ				

PŘECHOD PRO PĚŠÍ A CHODNÍK, HLAVENEC
ROZHLEDOVÉ POMĚRY
1:500

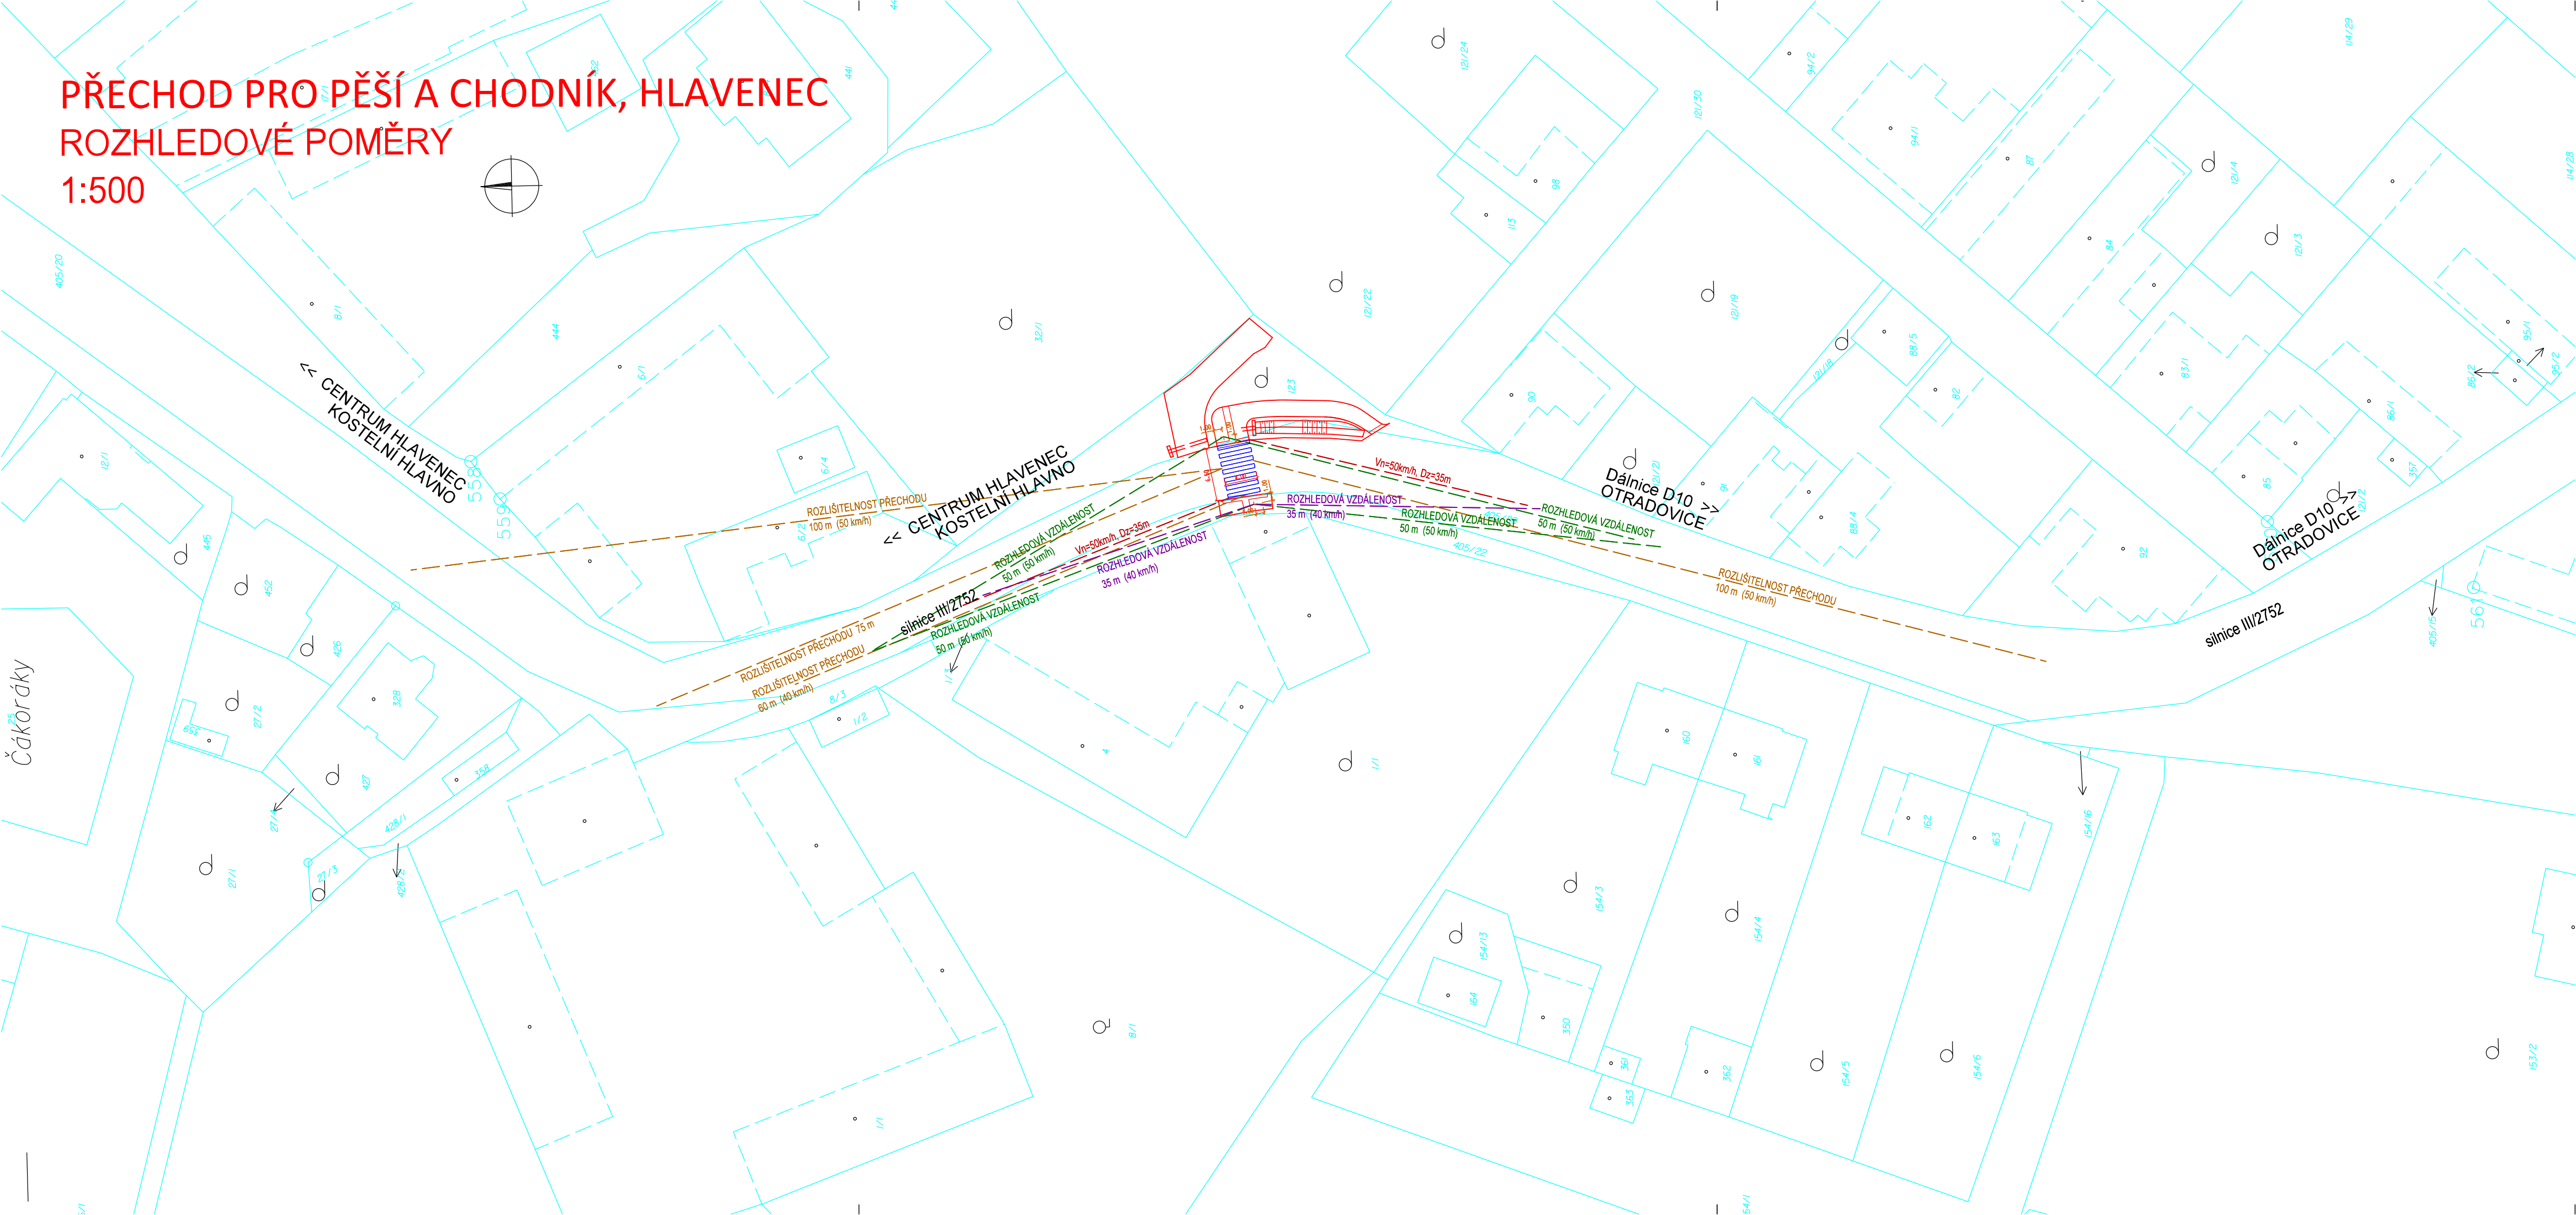

LEGENDA:

- ROZHLEDOVÉ POMĚRY
- ROZLIŠITELNOST PŘECHODU
- PŘECHOD PRO PĚŠÍ
- STÁVAJÍCÍ STAV
- KATASTRÁLNÍ HRANICE
- PARCELNÍ ČÍSLA
- NOVÝ STAV

Podepsal Ing. Marek Stádník
Datum: 2025.09.01
10:55:37 +02'00'

POZNÁMKY:

- 1) V ZÁJMOVÉ LOKALITĚ JE MAX. POVOLENÁ RYCHLOST 40 KM/H -
- BUDE OSAZENO SVISLÉ DOPRAVNÍ ZNAČENÍ B 20a - 40

DOKUMENTACE PRO POVOLENÍ STAVBY (DPS)		
PŘECHOD PRO PĚŠÍ A CHODNÍK, HLAVENEC		
Obec Hlavenec		
STAVEBNÍ ČÁST		
ING. MAREK STÁDNÍK ČKAIT: 0008378		ING. MAREK STÁDNÍK ČKAIT: 0008378
6/2025		1:500
D1.3	ROZHLEDOVÉ POMĚRY	



Y. K. K.

POZNÁMKY:

1) V ZÁJMOVÉ LOKALITĚ JE MAX. POVOLENÁ RYCHLOST 40 KM/H -
- BUDE OSAZENO SVISLÉ DOPRAVNÍ ZNAČENÍ B 20a - 40

STUPEŇ		
DOKUMENTACE PRO POVOLENÍ STAVBY (DPS)		
STAVBA		
PŘECHOD PRO PĚŠÍ A CHODNÍK, HLAVENEC		
INVESTOR		
Obec Hlavenec		
ČÁST DOKUMENTACE - PROFESÍ		
STAVEBNÍ ČÁST		
HLAVNÍ NÁZEV PROJEKTU (HNP)	ZODPOVĚDNÝ PROJEKTANT - SCHVÁLIL	
ING. MAREK STÁDNÍK ČKAIT: 0008378 <i>Stádník</i>	<i>Stádník</i> ING. MAREK STÁDNÍK ČKAIT: 0008378	
DATUM	MĚŘÍTKO	
6/2025		1:500
INDEX	NÁZEV DOKUMENTACE	PARC.
D1.3	ROZHLEDOVÉ POMĚRY	