


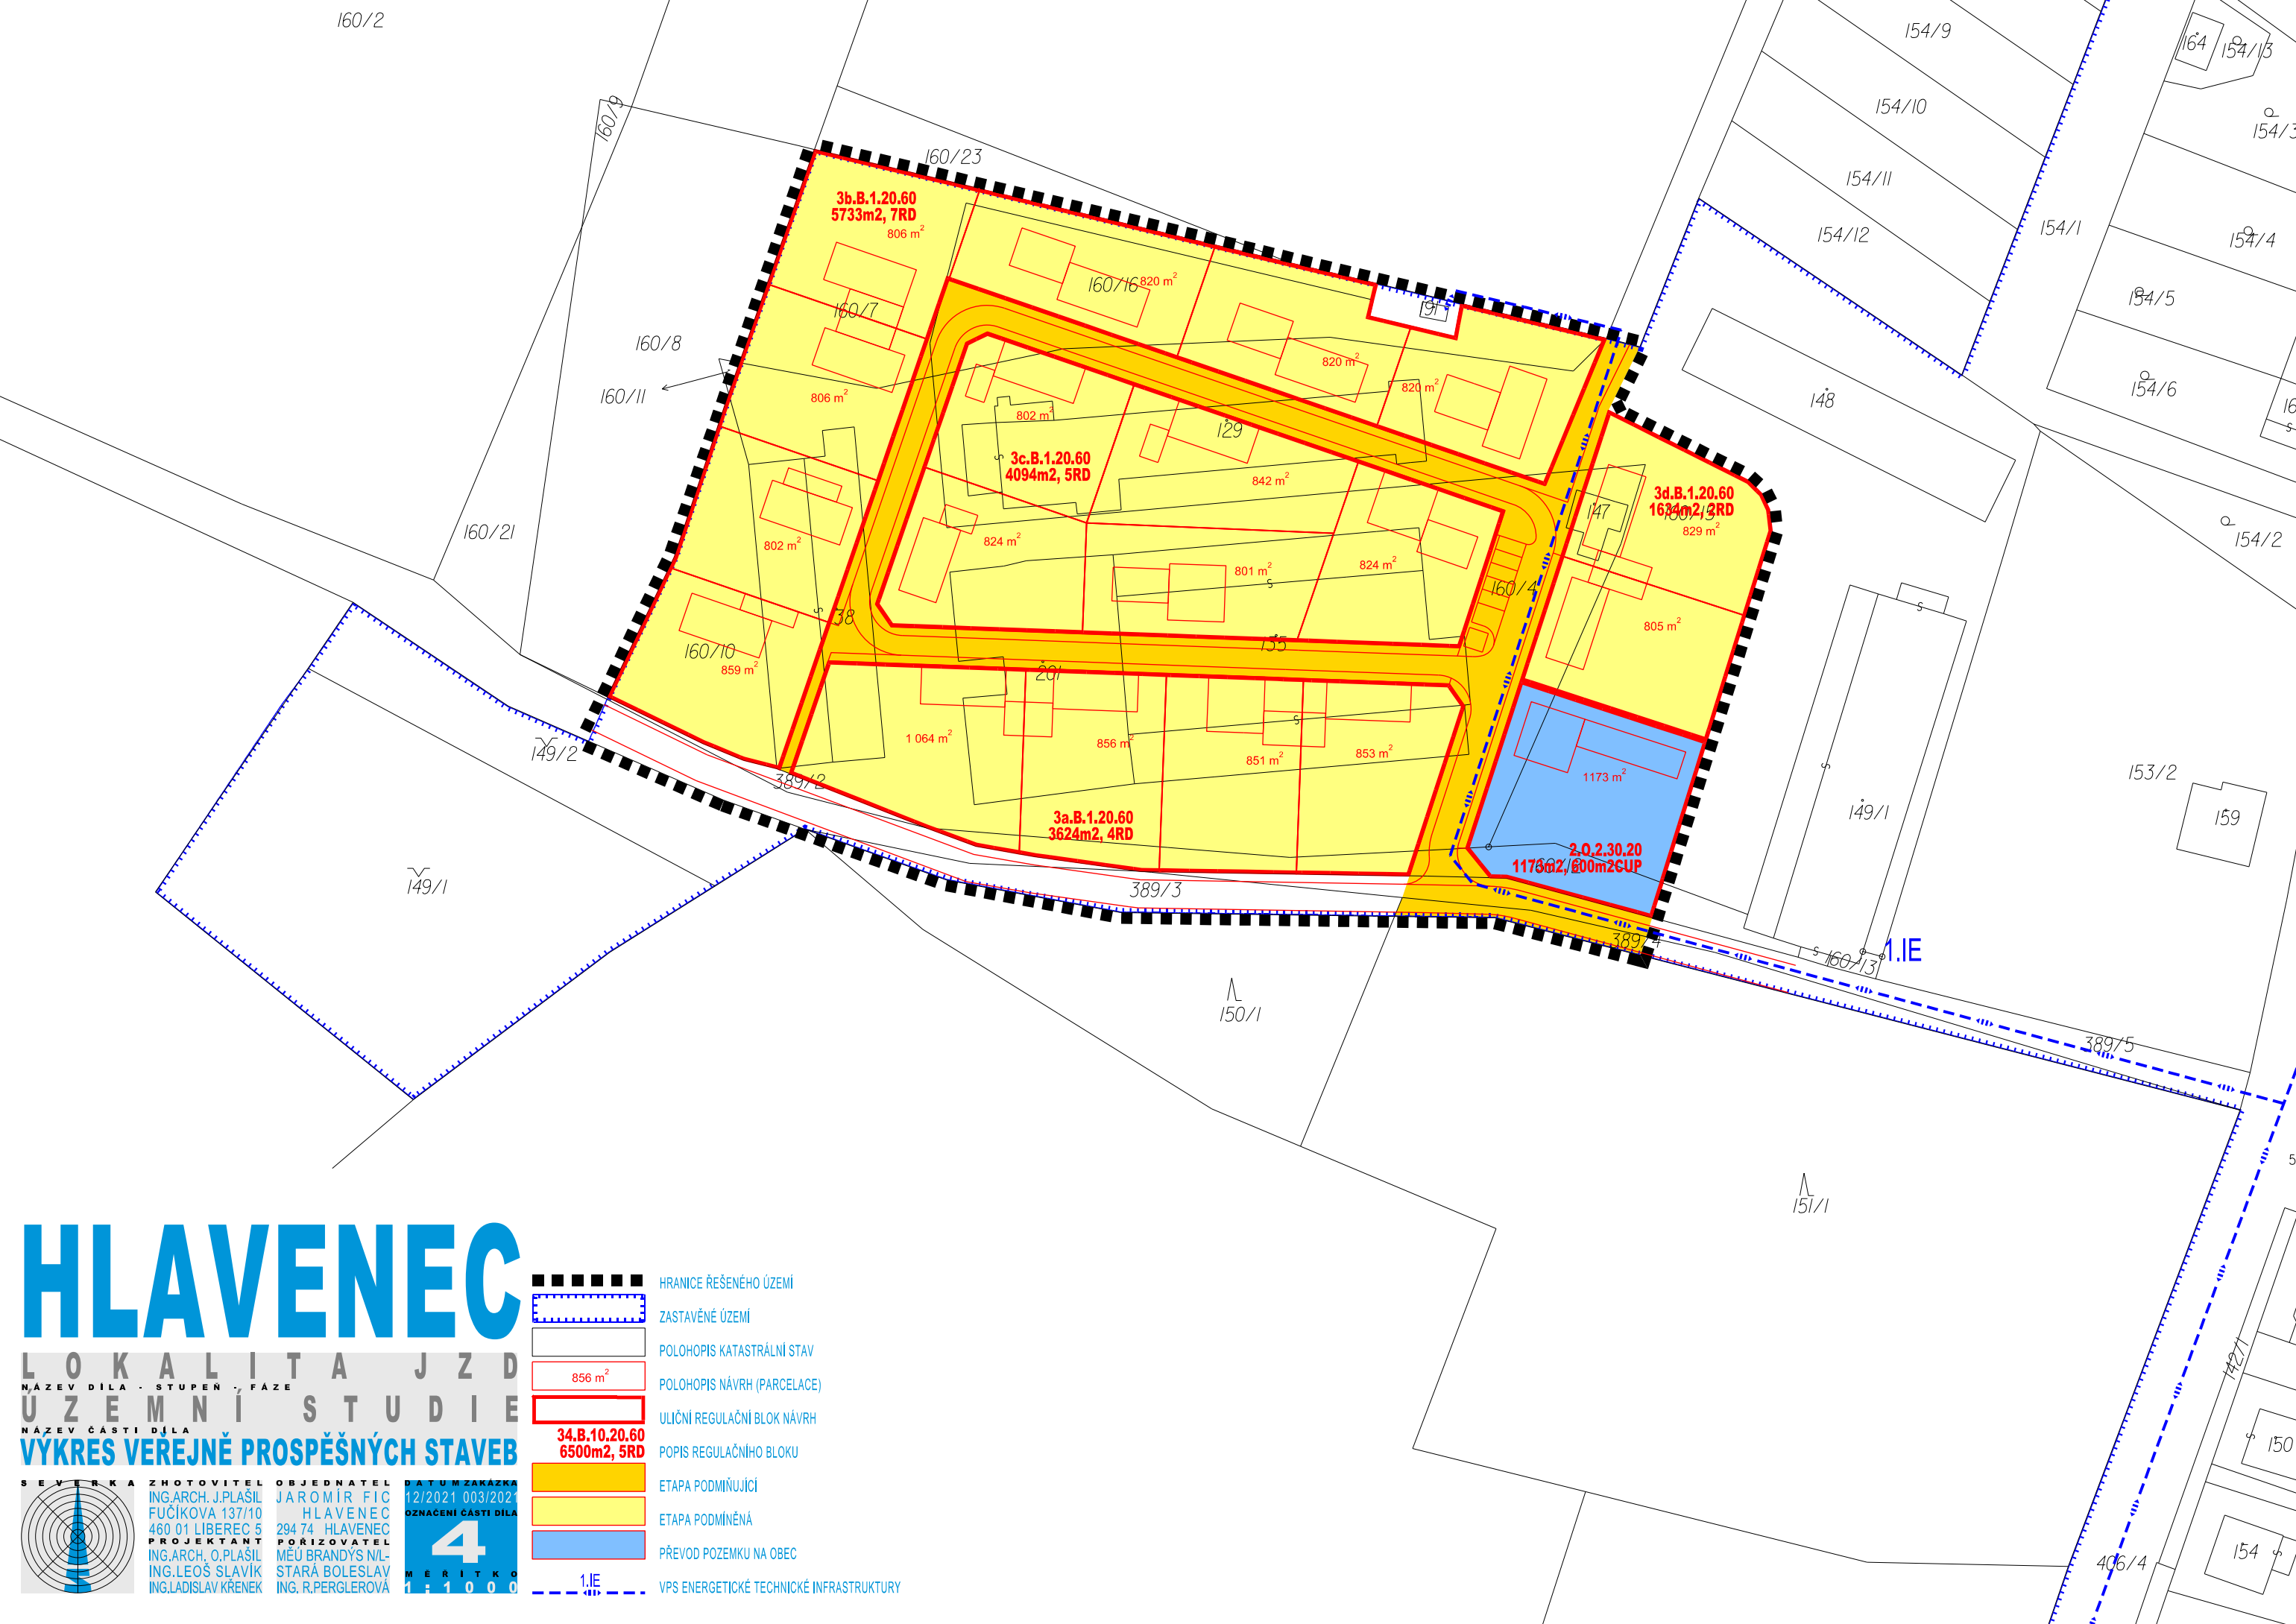

HLAVENEC

LOKALITA J Z D
NÁZEV DÍLA - STUPĚŇ - FÁZE
U Z E M N Í S T U D I E
NÁZEV ČÁSTI DÍLA
VYKRES VEŘEJNĚ PROSPĚŠNÝCH STAVEB

SEVERKA
ZHOTOVITEL
ING. ARCH. J. PLAŠIL
FUČÍKOVÁ 137/10
460 01 LIBEREC 5
PROJEKTANT
ING. ARCH. O. PLAŠIL
ING. LEOŠ SLAVÍK
ING. LADISLAV KŘENEK
OBJEDNATEL
JAROMÍR FIC
HLAVENEC
294 74 HLAVENEC
PORIZOVATEL
MĚU BRANDÝS N/L
STARÁ BOLESLAV
ING. R. PERGLEROVÁ
DATUM ZAKÁZKY
12/2021 003/2021
OZNACENÍ ČÁSTI DÍLA
4
MĚRITKO
1 : 1 0 0 0

- HRANICE ŘEŠENÉHO ÚZEMÍ
- ZASTAVĚNÉ ÚZEMÍ
- POLOHOPIS KATASTRÁLNÍ STAV
- POLOHOPIS NÁVRH (PARCELACE)
- ULIČNÍ REGULAČNÍ BLOK NÁVRH
- POPIS REGULAČNÍHO BLOKU
- ETAPA PODMÍNĚJÍCÍ
- ETAPA PODMÍNĚNÁ
- PŘEVOD POZEMKU NA OBEC
- VPS ENERGETICKÉ TECHNICKÉ INFRASTRUKTURY