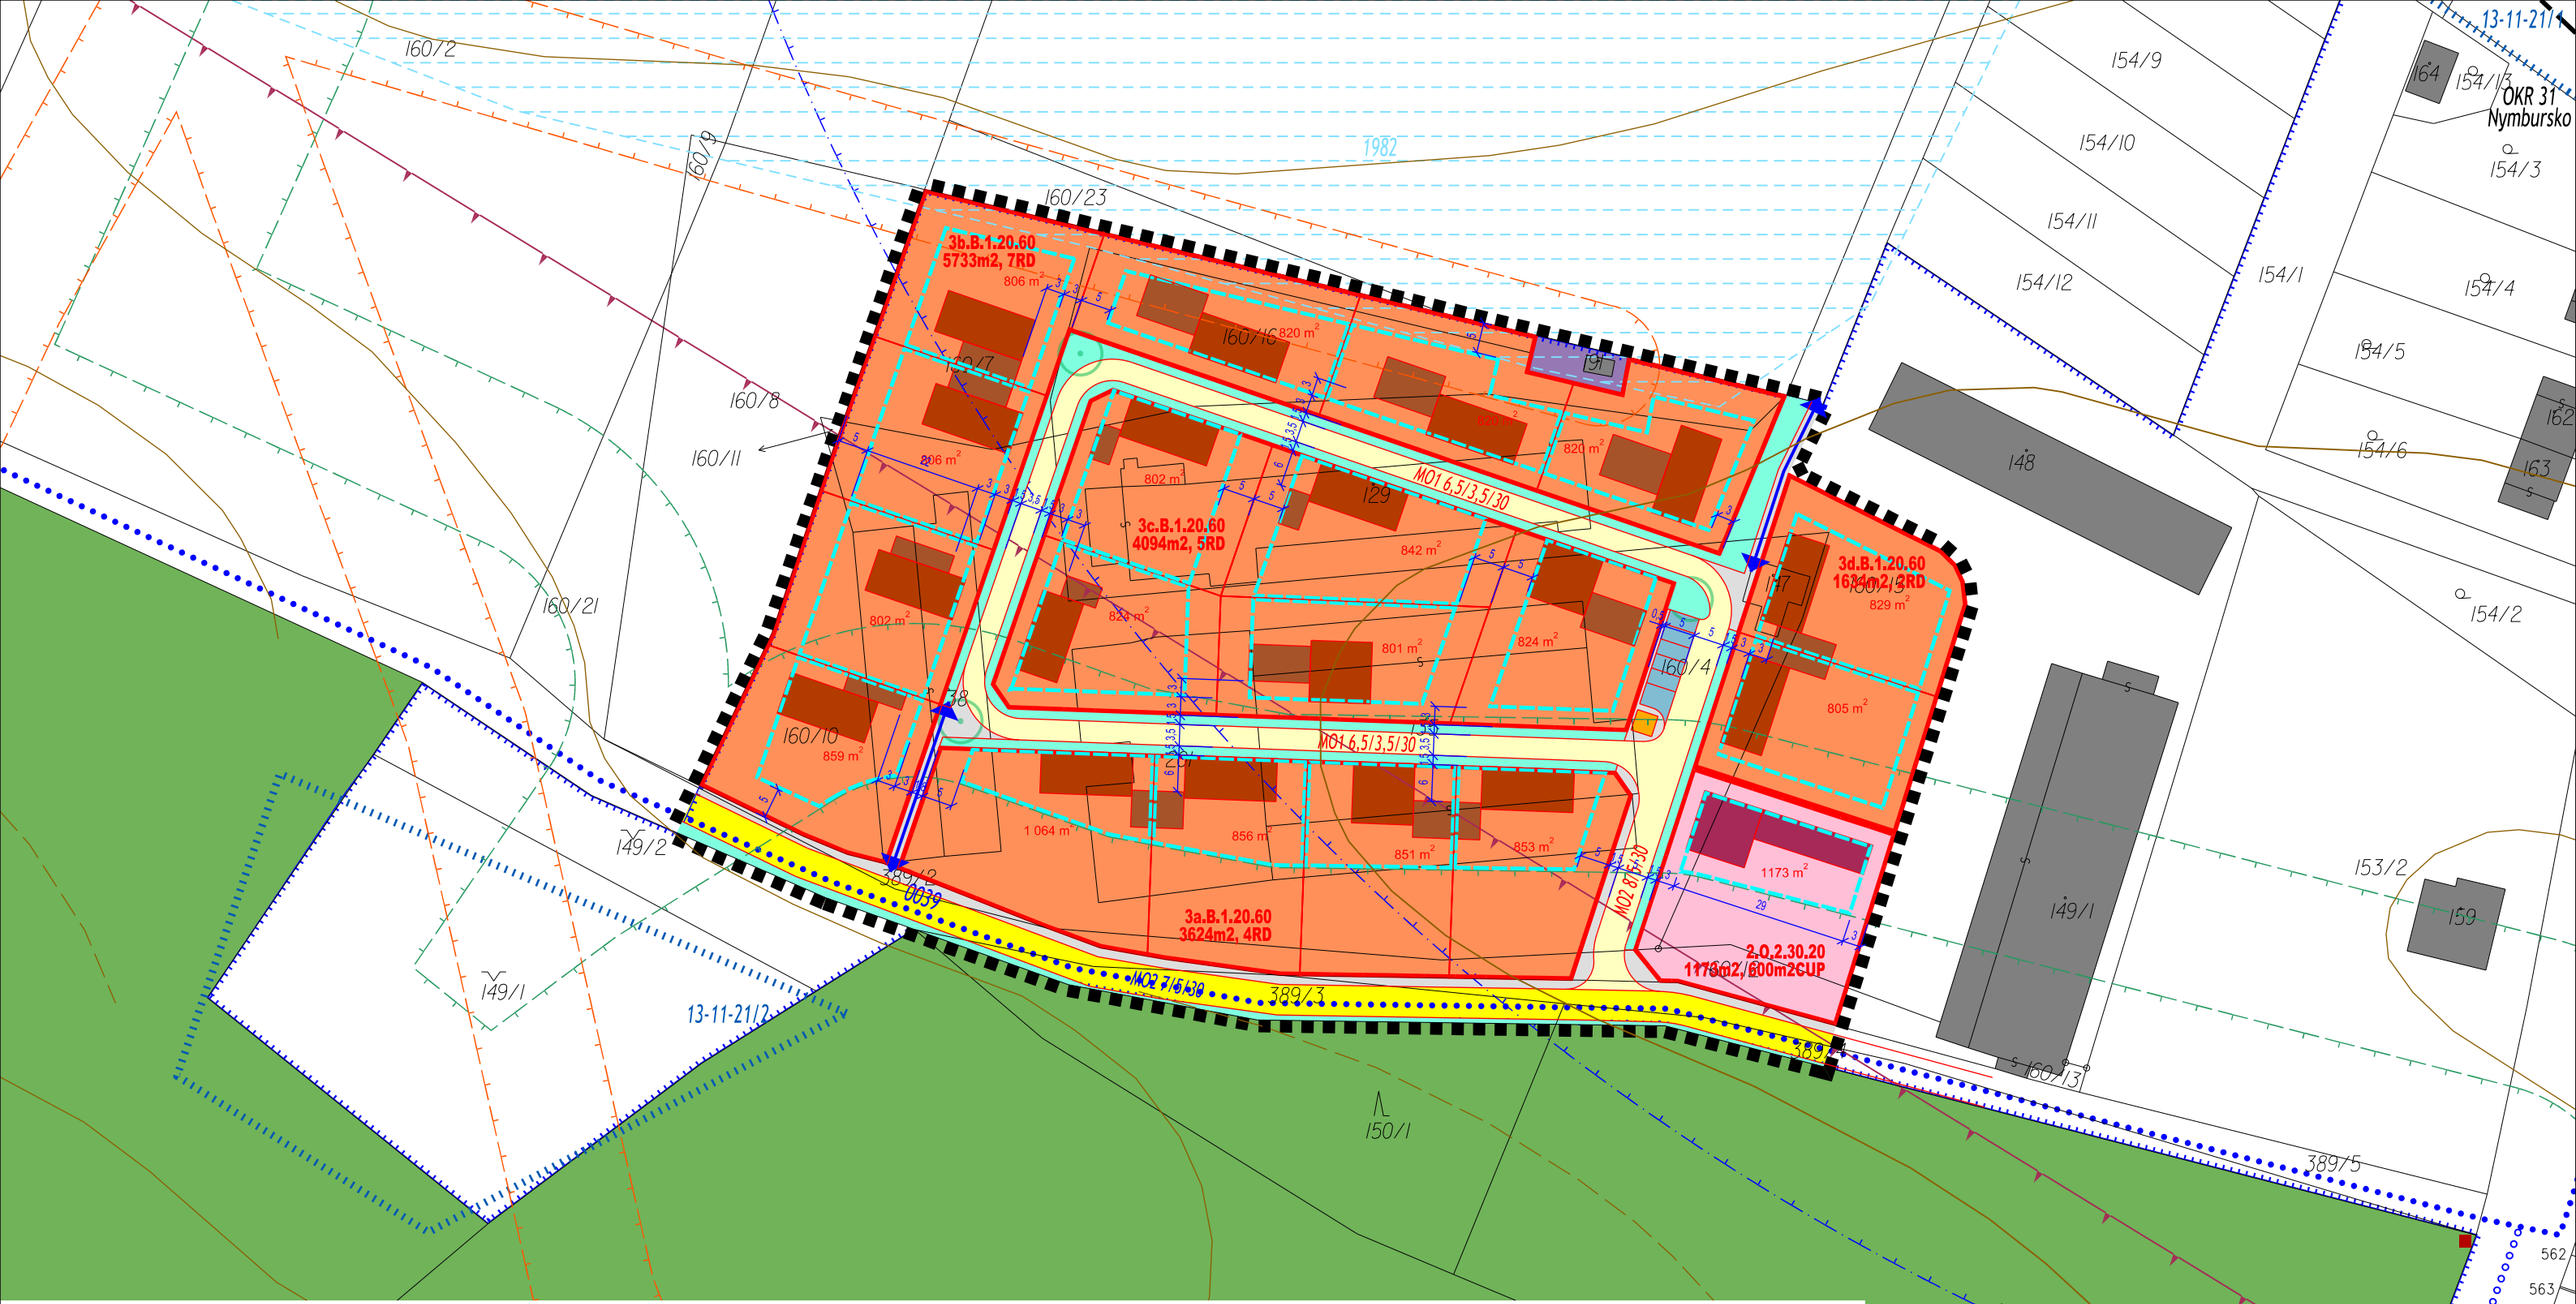

HLAVENEC

LOKALITA JZD

NÁZEV DÍLA - STUPEŇ - FÁZE

ÚZEMNÍ STUDIE

NÁZEV ČÁSTI DÍLA

KOORDINAČNÍ VÝKRES

SEVERKA	ZHOTOVITEL ING.ARCH. J.PLAŠIL FUČÍKOVA 137/10 460 01 LIBEREC 5 PROJEKTANT ING.ARCH. O.PLAŠIL ING.LEOŠ SLAVÍK ING.LADISLAV KŘENEK
	OBJEDNATEL JAROMÍR FIC HLAVENEC 294 74 HLAVENEC POŘIZOVATEL MĚÚ BRANDÝS N/L- STARÁ BOLESLAV ING. R.PERGLEROVÁ
	DATUM ZAKÁZKA 12/2021 003/2021 OZNAČENÍ ČÁSTI DÍLA 2 MĚŘÍTKO 1:1000

- HRANICE ŘEŠENÉHO ÚZEMÍ
- HRANICE ZASTAVĚNÉHO ÚZEMÍ
- POLOHOPIS KATASTRÁLNÍ STAV
- 824 m² — POLOHOPIS NÁVRH (PARCELACE)
- ULIČNÍ REGULAČNÍ BLOK NÁVRH
- 34.B.10.20.60 6500m2, 5RD — POPIS REGULAČNÍHO BLOKU
- REGULAČNÍ STAVEBNÍ ČÁRA VOLNÁ
- 20 — KÓTY REGULACÍ
- STAVEBNÍ OBJEKTY STAV
- OBJEKTY RD NÁVRH
- OBJEKTY VEDLEJŠÍ (GARÁŽE) NÁVRH
- OBJEKTY OBČANSKÉHO VYBAVENÍ NÁVRH

- POZEMKY SMÍŠENÉ OBYTNÉ NÁVRH
- POZEMKY OBČANSKÉHO VYBAVENÍ NÁVRH
- POZEMKY KOMUNIKACÍ OBSLUŽNÝCH STAV
- POZEMKY KOMUNIKACÍ ZKLIDNĚNÝCH NÁVRH
- POZEMKY KOMUNIKACÍ BEZMOTOROVÝCH NÁVRH
- POZEMKY VEŘEJNÉ TECHNICKÉ INFRASTRUKTURY NÁVRH
- POZEMKY VEŘEJNÝCH PARKOVACÍCH STÁNÍ NÁVRH
- POZEMKY VEŘEJNÉ DOPROVODNÉ ZELENĚ NÁVRH
- DŘEVINY NÁVRH
- OCHRANNÉ PÁSMO NADZEMNÍHO VEDENÍ VN 22kV
- DOCHÁZKOVÁ IZOCHRONA BUS 400 M
- ŽÁDOUCÍ PĚŠÍ PROPOJENÍ ČÁSTÍ OBCE

- 0039 — CYKLOTRASA ČÍSLO
- CYKLOTRASA NÁVRH
- MO1 8/3,5/30 — KATEGORIE KOMUNIKACÍ STAV
- MO1 8/3,5/30 — KATEGORIE KOMUNIKACÍ NÁVRH
- OKR 31 Nymbursko — OBLAST KRAJINNÉHO RÁZU
- 1982 — MELIORACE
- OCHRANNÉ PÁSMO LESA
- 13-11-21/1 — ÚZEMÍ ARCHEOLOGICKÝCH NALEZIŠŤ
- MÍSTO VÝZNAMNÉ UDÁLOSTI
- OCHRANNÉ PÁSMO OBJEKTU PRO OBRANU STÁTU
- STANOVIŠTĚ SBĚRU TŘÍDĚNÉHO ODPADU NÁVRH